


PLAN DE MASSE GRAND PLATEAU

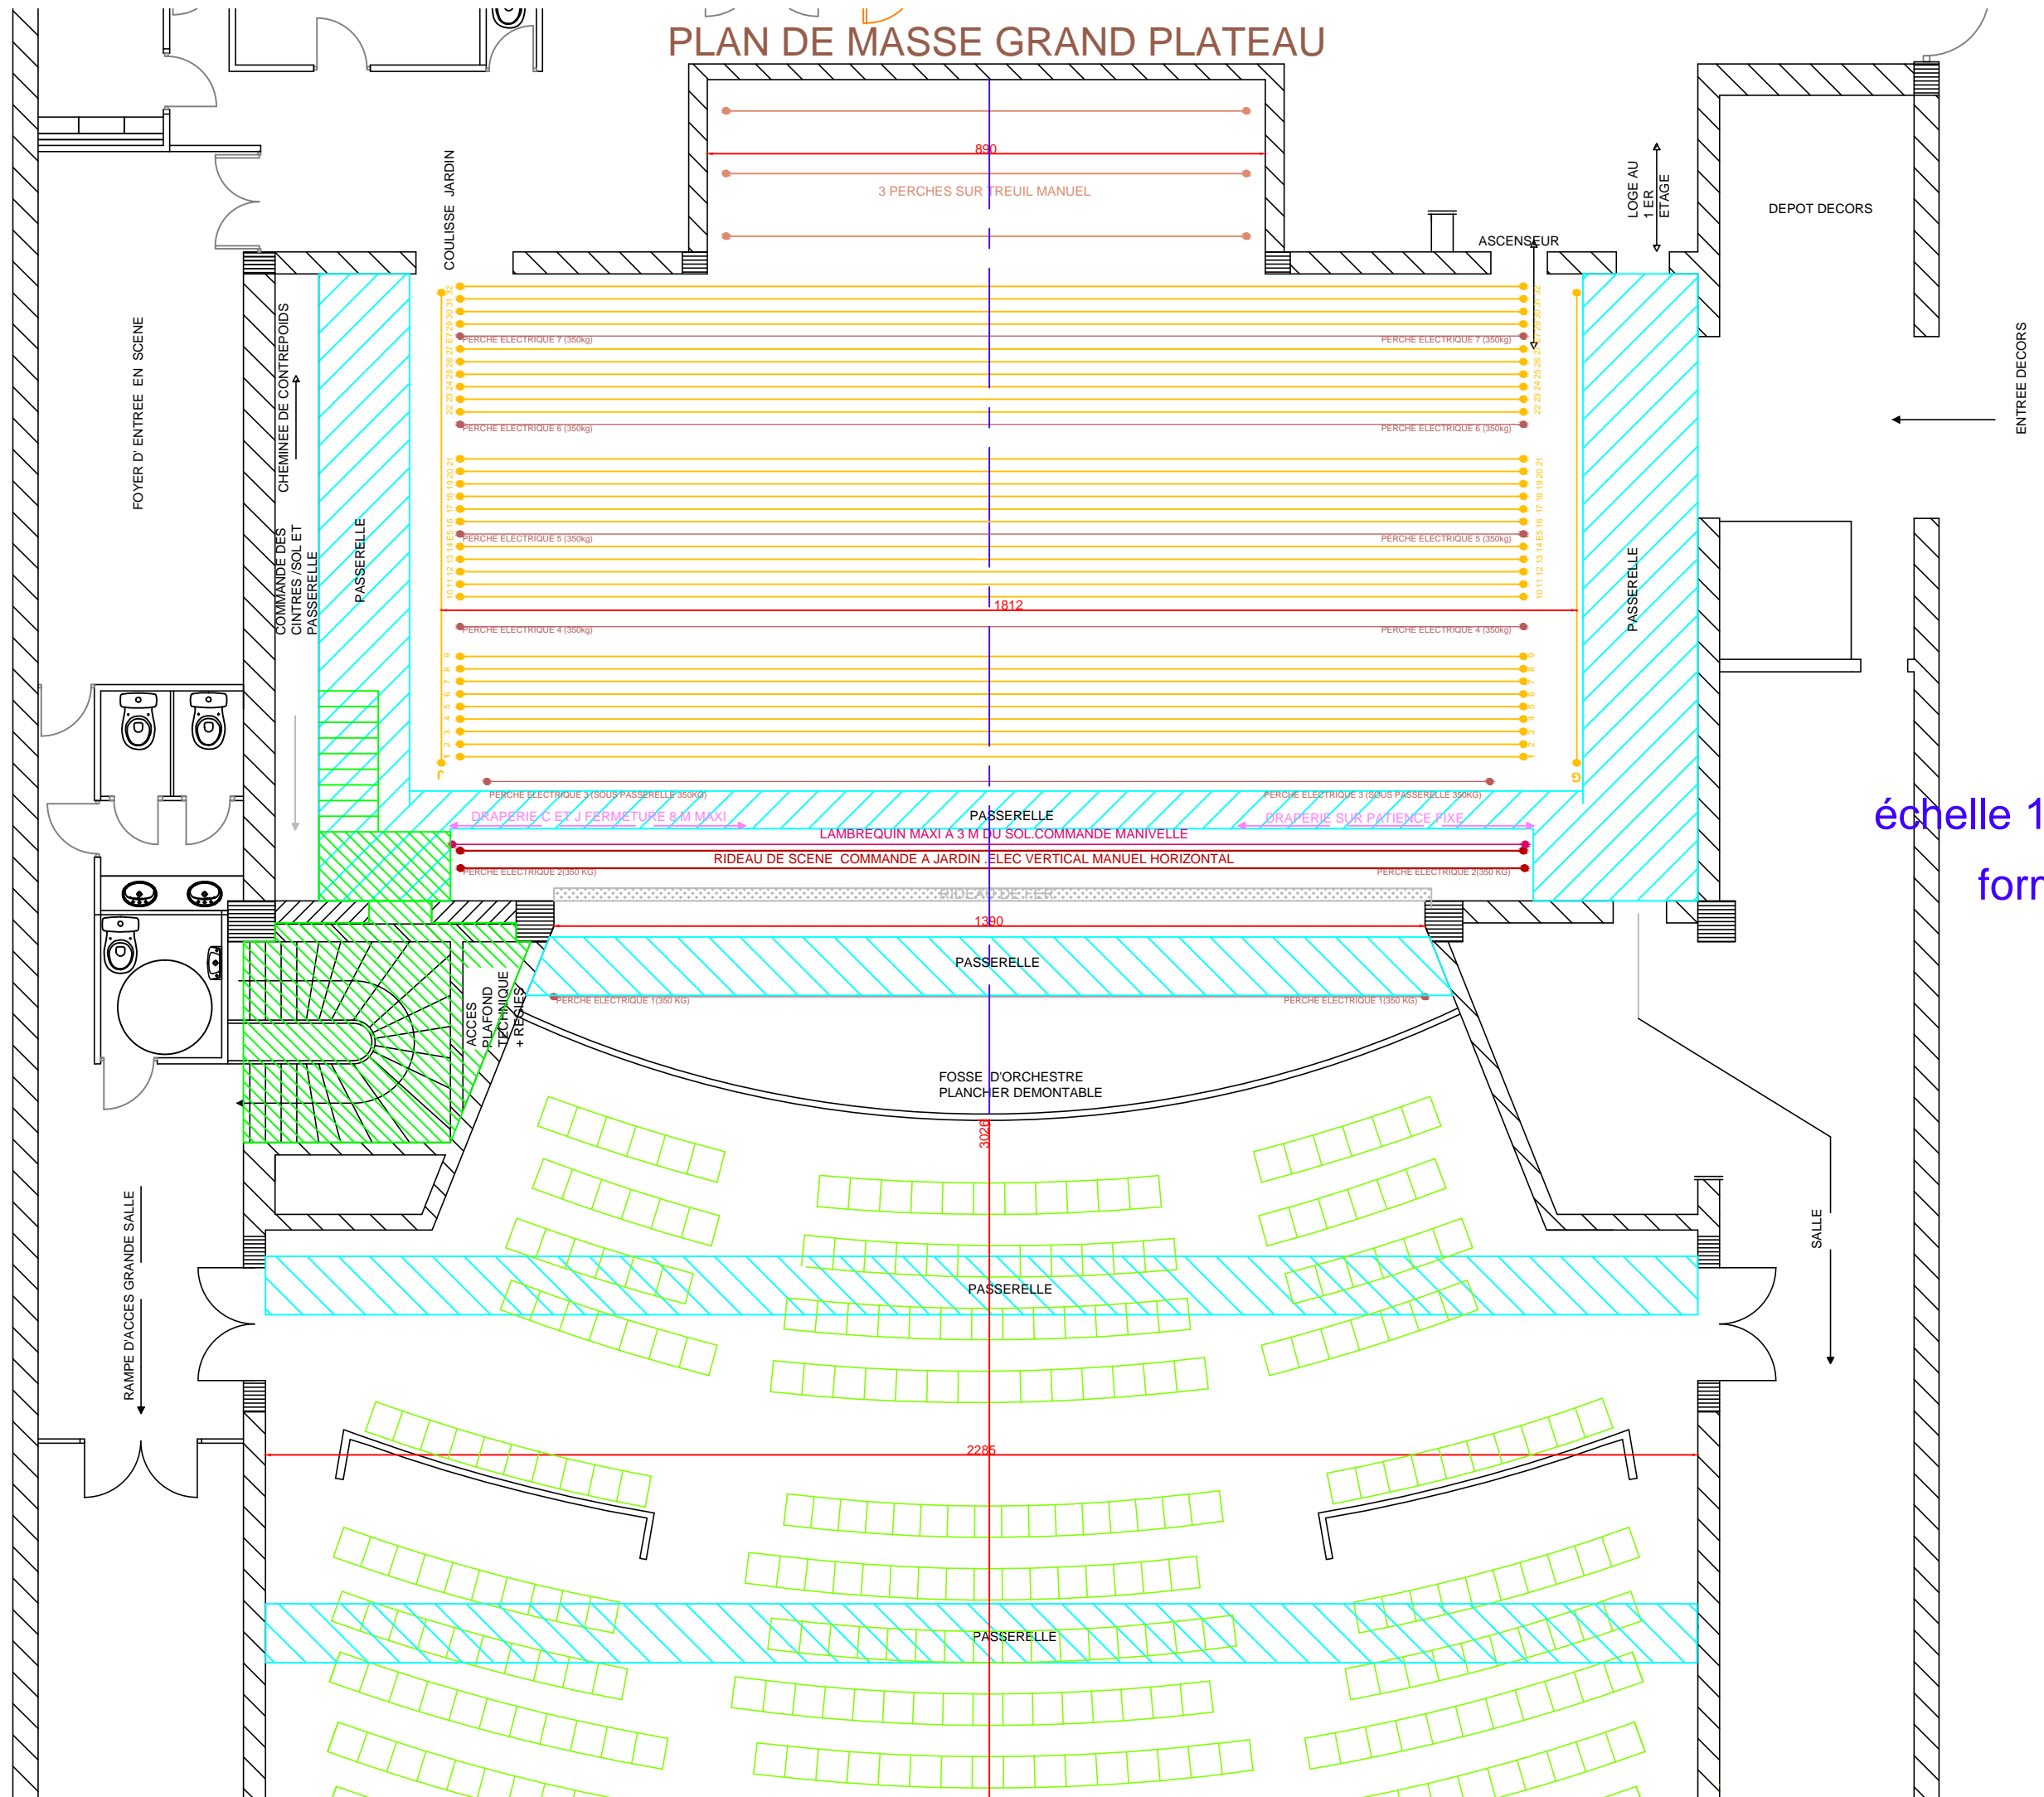

échelle 1/100è
format A3