


plan de masse
Grand Plateau
échelle 1/75ème
format A3

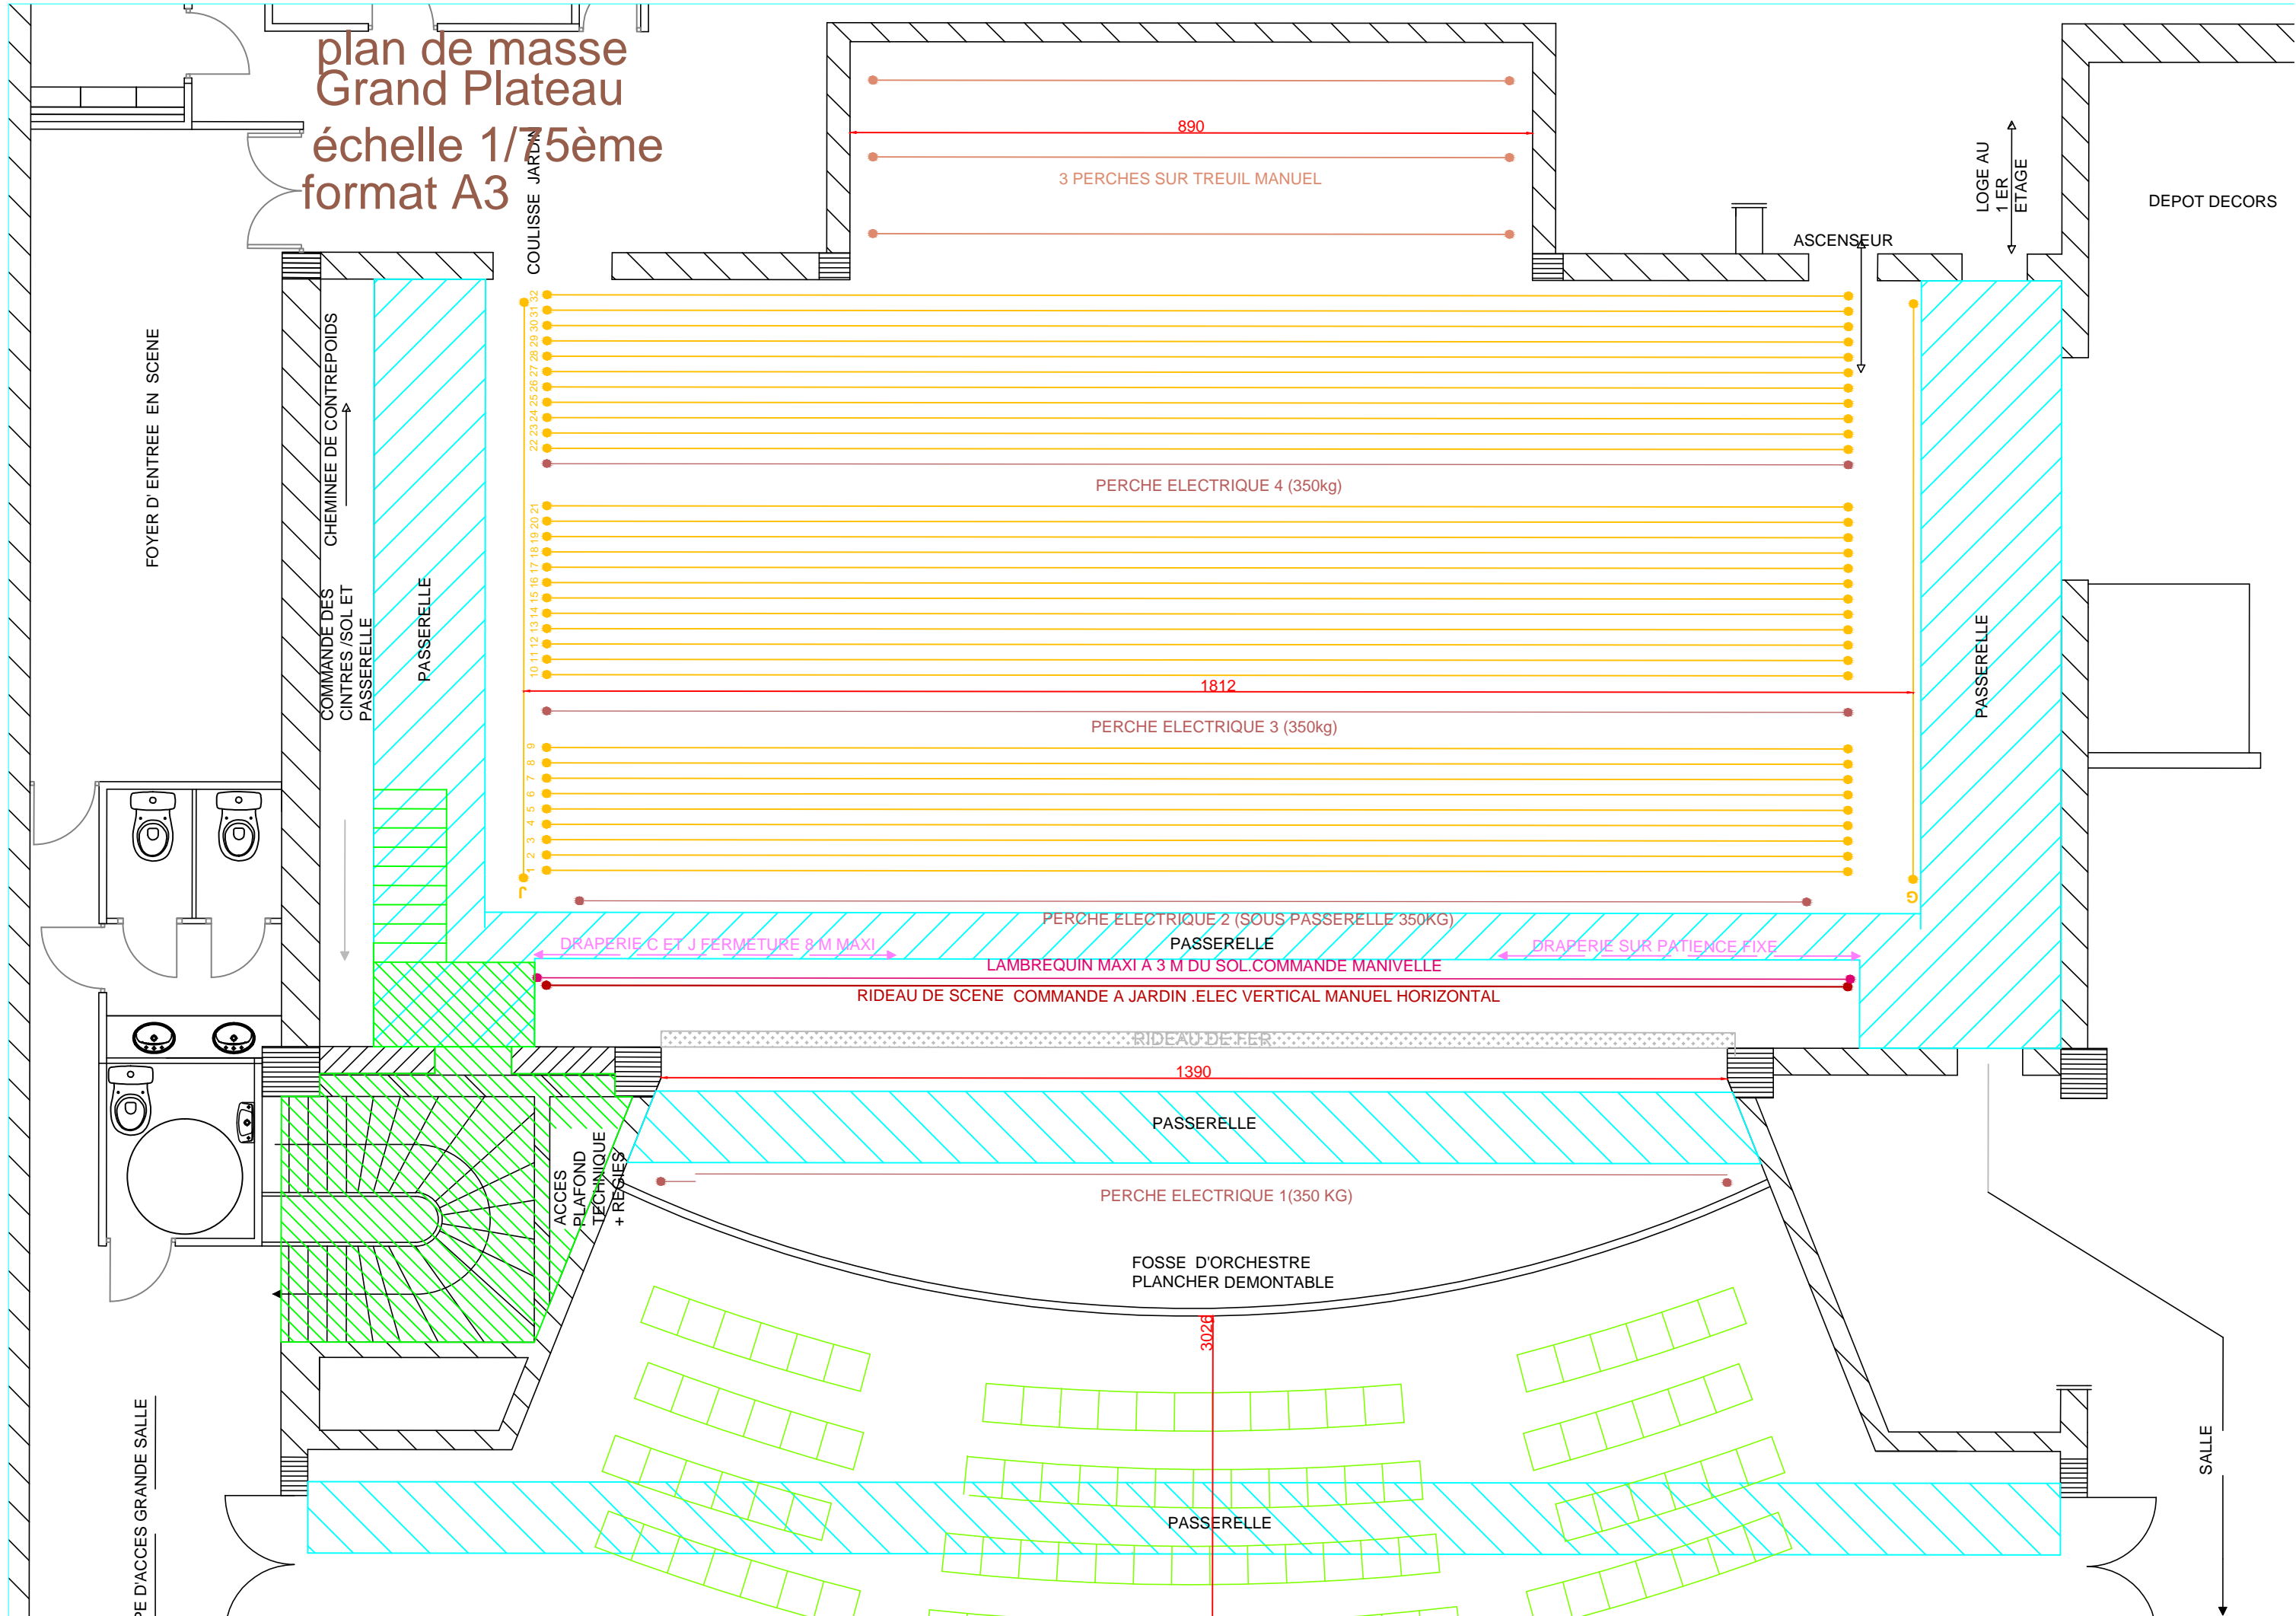

FOYER D'ENTREE EN SCENE

COMMANDE DES CINTRES/SOL ET PASSERELLE

PASSERELLE

COULISSE JARDIN
1 2 3 4 5 6 7 8 9
10 11 12 13 14 15 16 17 18 19 20 21
22 23 24 25 26 27 28 29 30 31 32

3 PERCHES SUR TREUIL MANUEL
890

ASCENSEUR

LOGE AU 1ER ETAGE

DEPOT DECORS

PERCHE ELECTRIQUE 4 (350kg)

PERCHE ELECTRIQUE 3 (350kg)
1812

PERCHE ELECTRIQUE 2 (SOUS PASSERELLE 350KG)
PASSERELLE

DRAPERIE C ET J FERMETURE 8 M MAXI

LAMBREQUIN MAXI A 3 M DU SOL.COMMANDE MANIVELLE

DRAPERIE SUR PATIENCE FIXE

RIDEAU DE SCENE COMMANDE A JARDIN .ELEC VERTICAL MANUEL HORIZONTAL

RIDEAU DE FER
1390

PASSERELLE

PERCHE ELECTRIQUE 1(350 KG)

FOSSE D'ORCHESTRE
PLANCHER DEMONTABLE

PASSERELLE
3026

PE D'ACCES GRANDE SALLE

SALLE