



plan de masse grand plateau  
éch : 1/75ème  
FORMAT A3

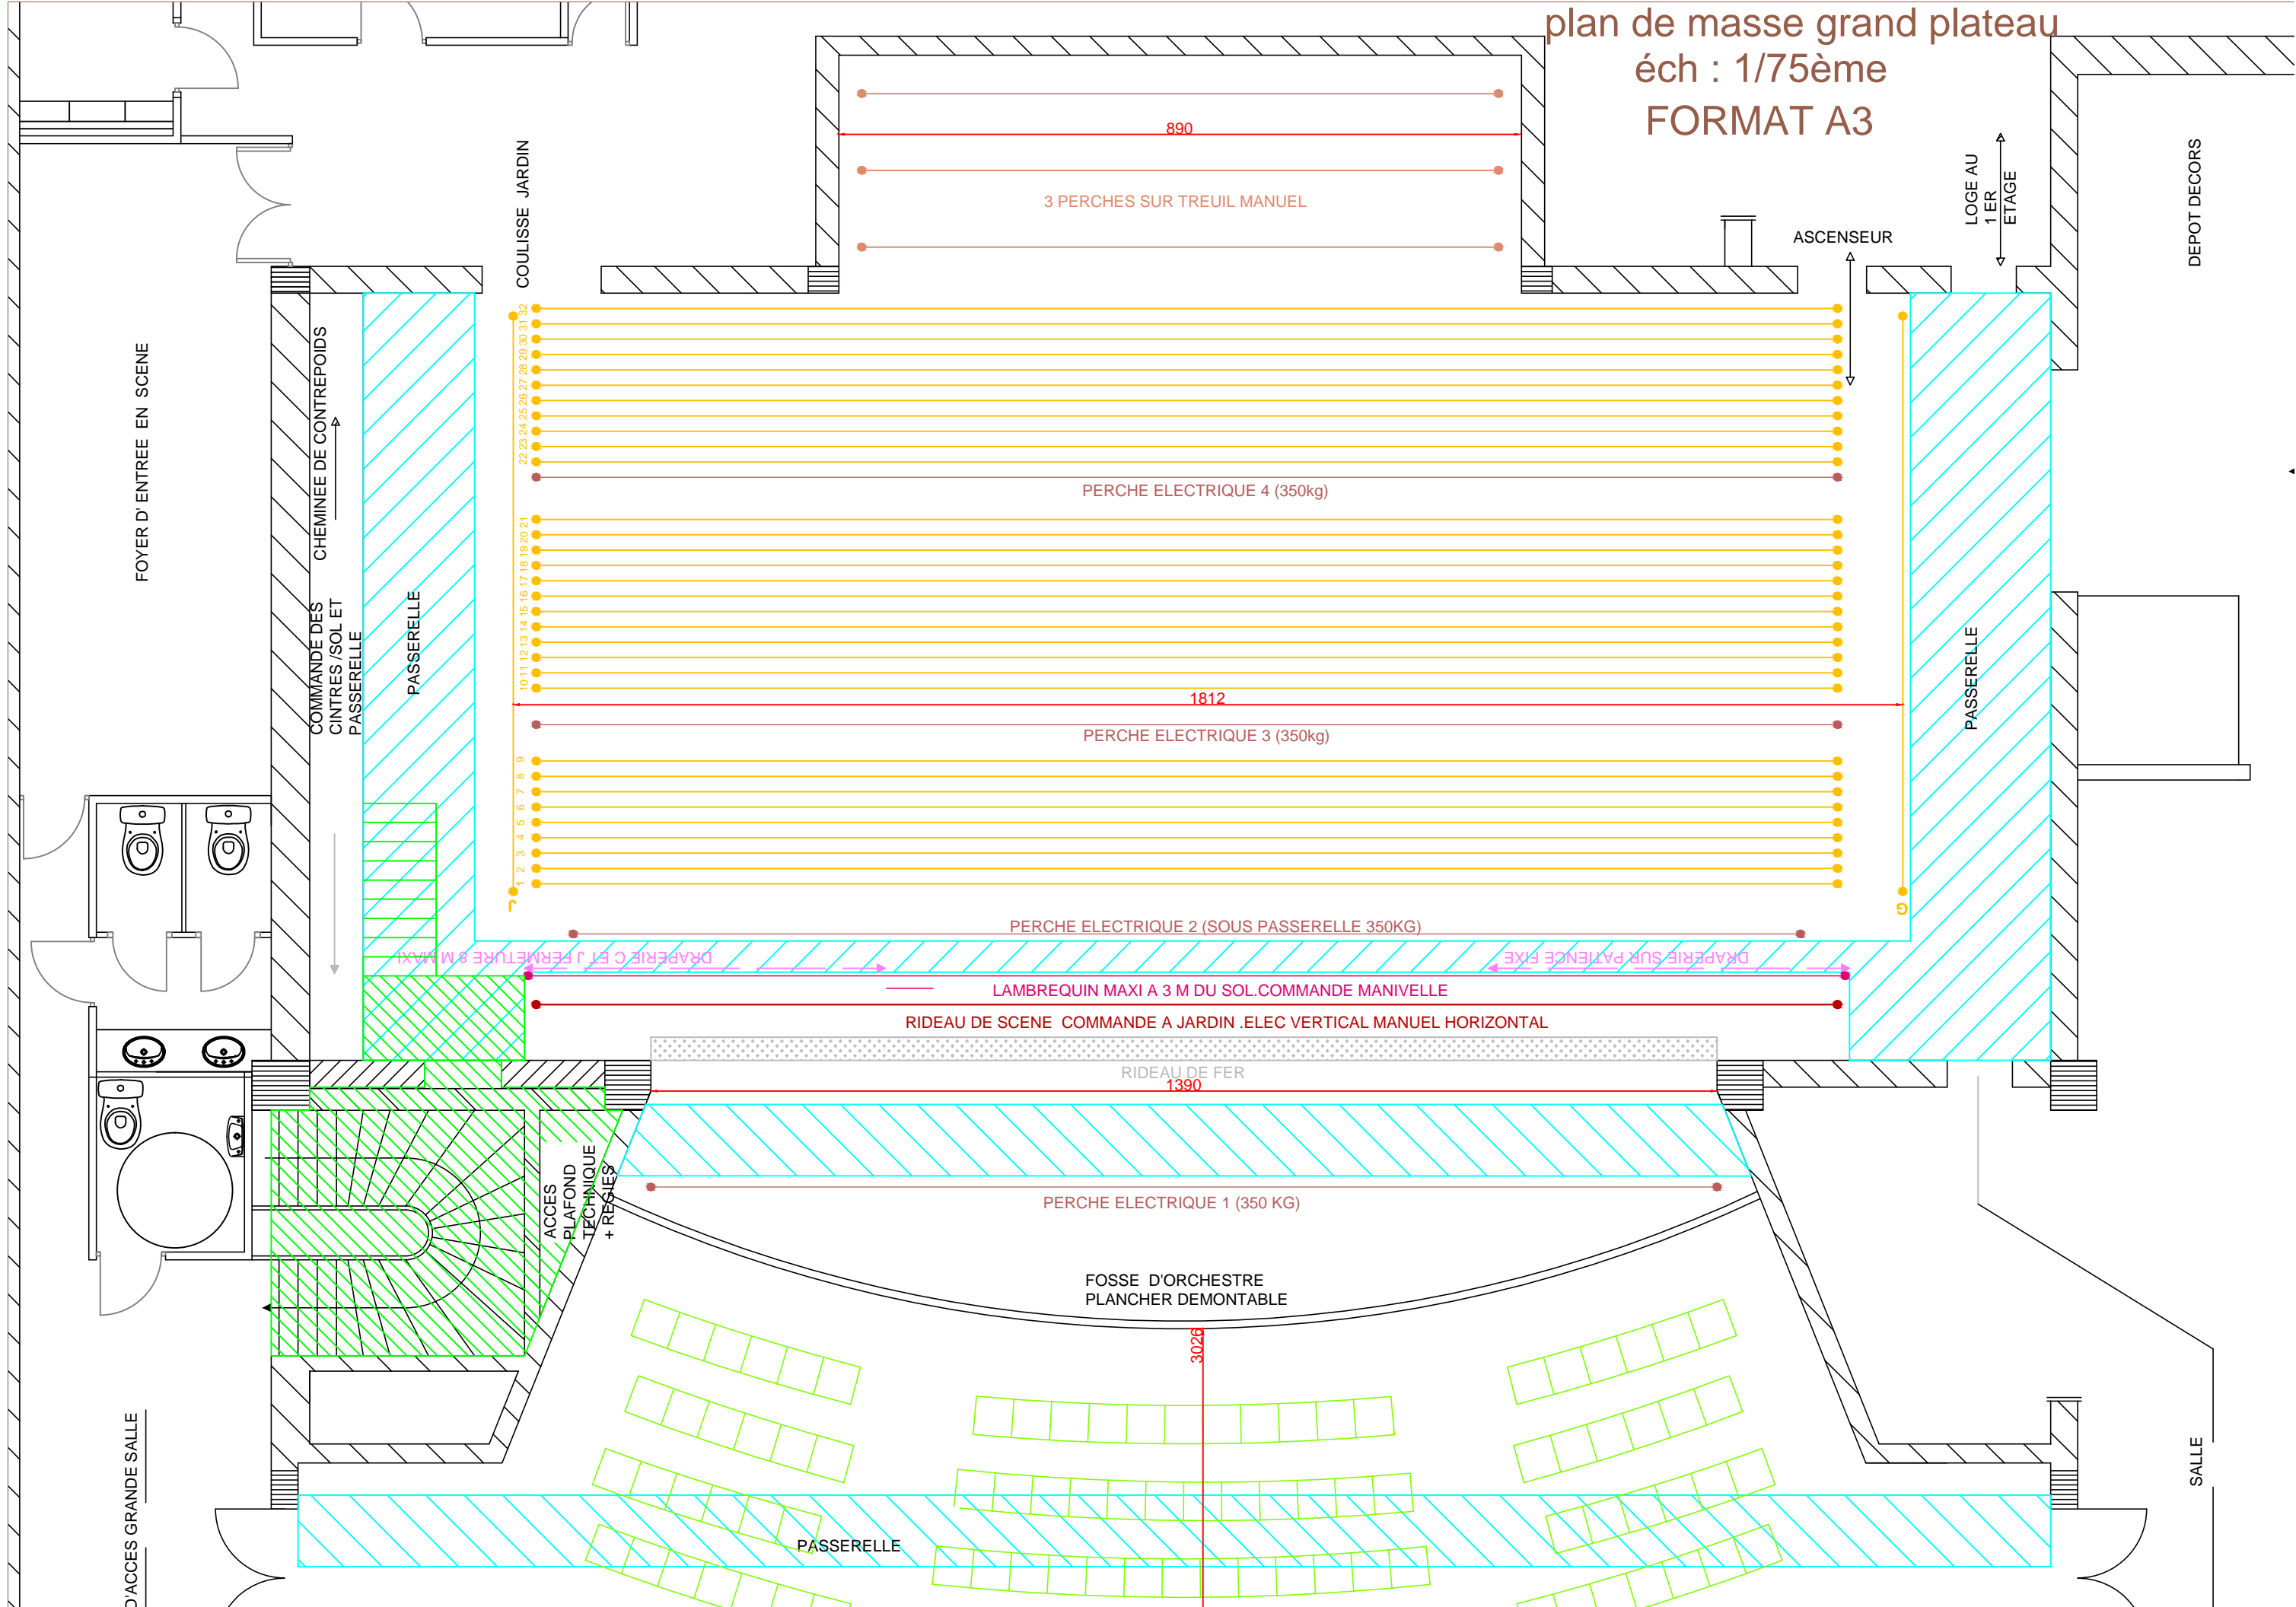

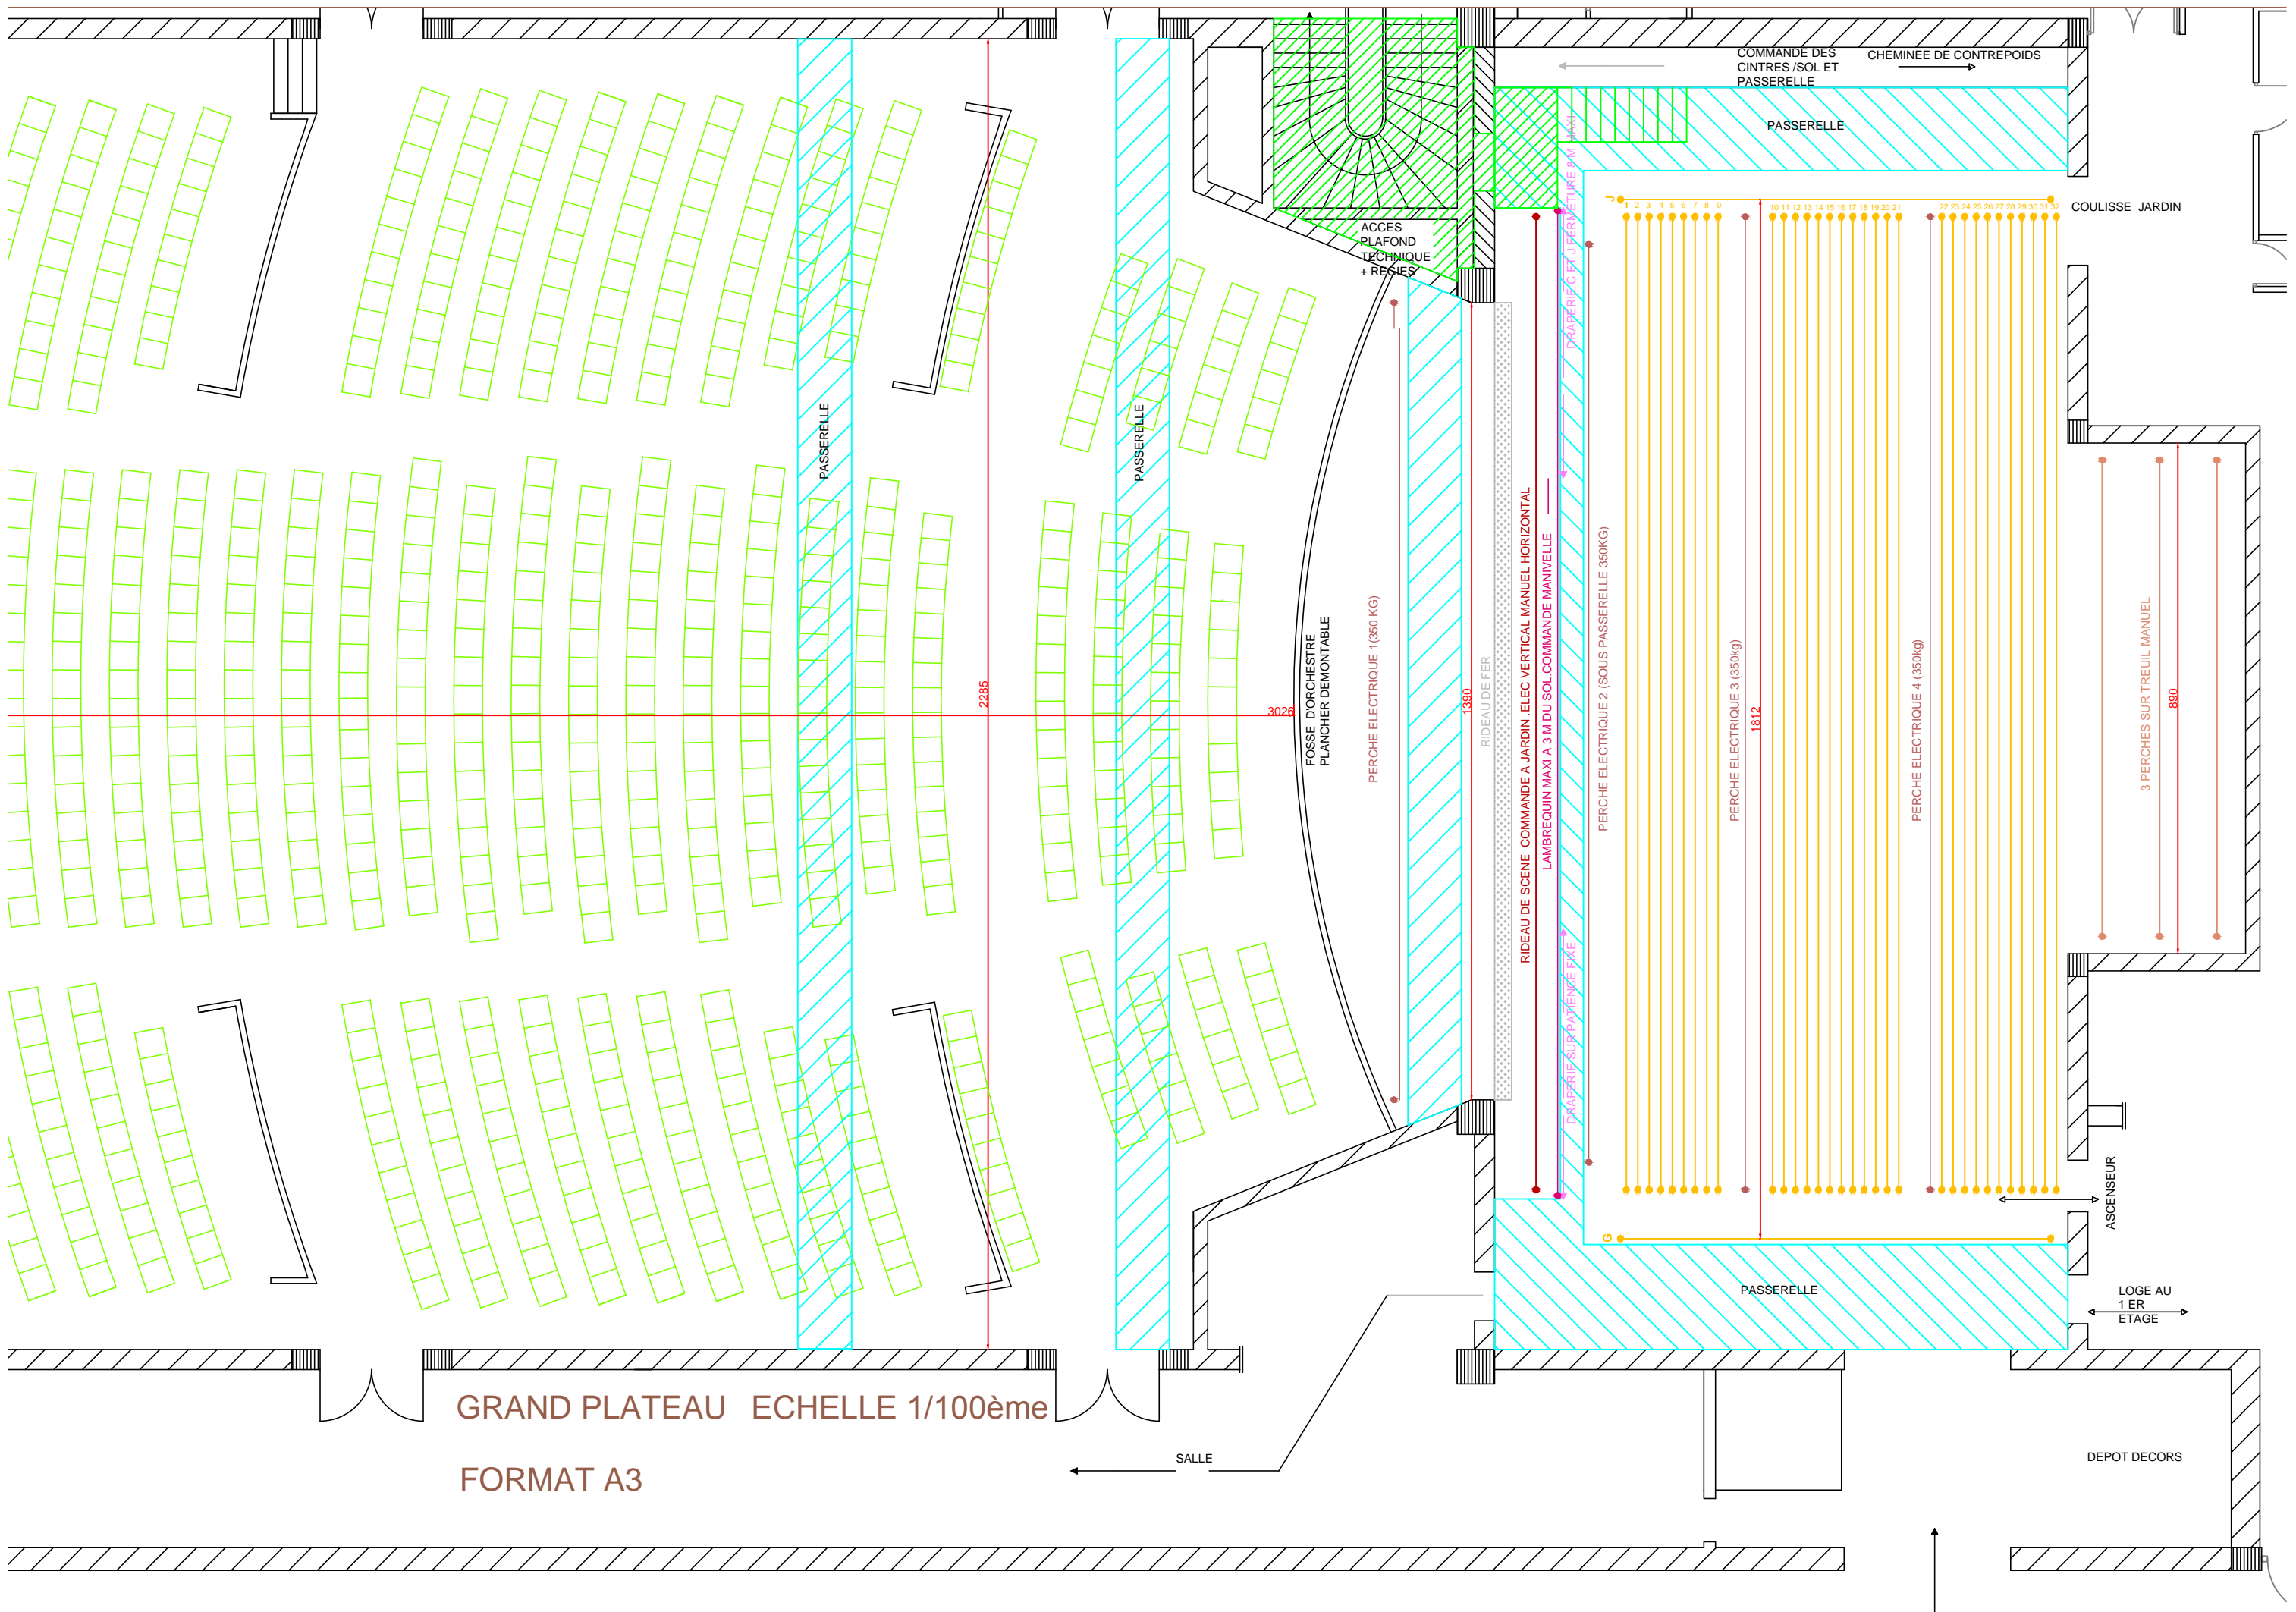

GRAND PLATEAU ECHELLE 1/100ème

FORMAT A3

# plan de coupe grande salle échelle 1/75ème

