


Echelle 1/50ème  
Format A3

LE PETIT PLATEAU

SAS  
SORTIE DE  
SECOURS

RELLE

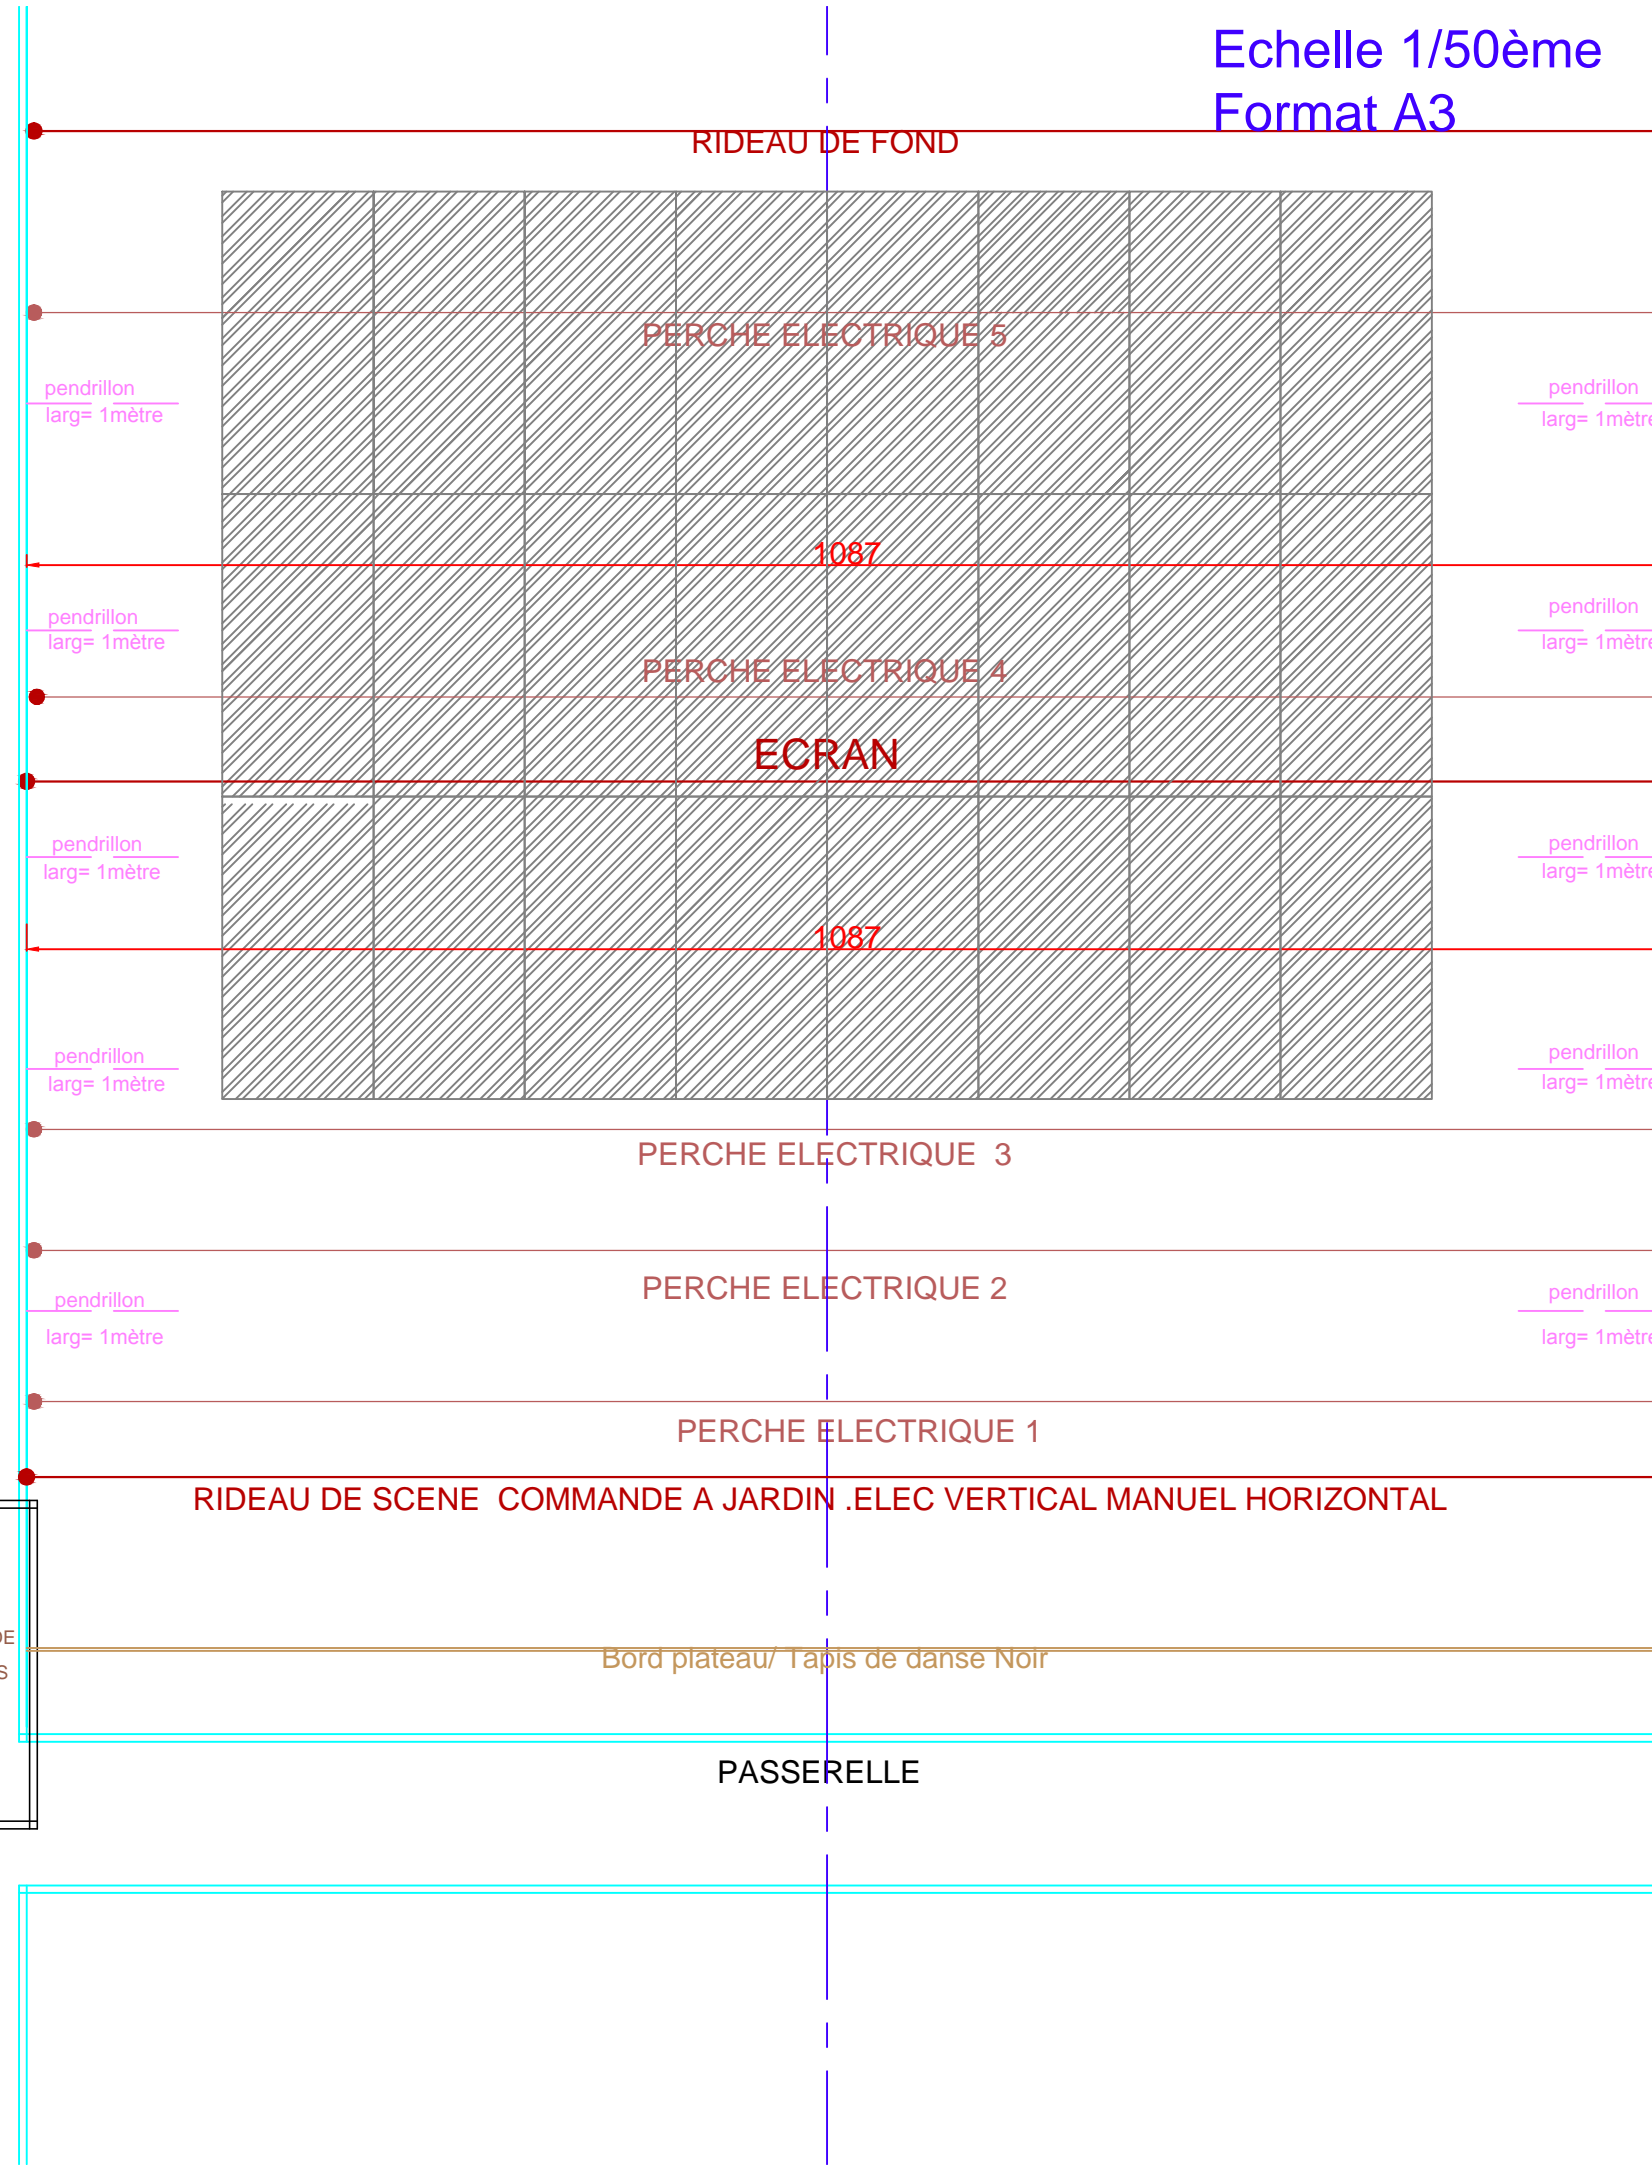

PASSERELLE

ELLE